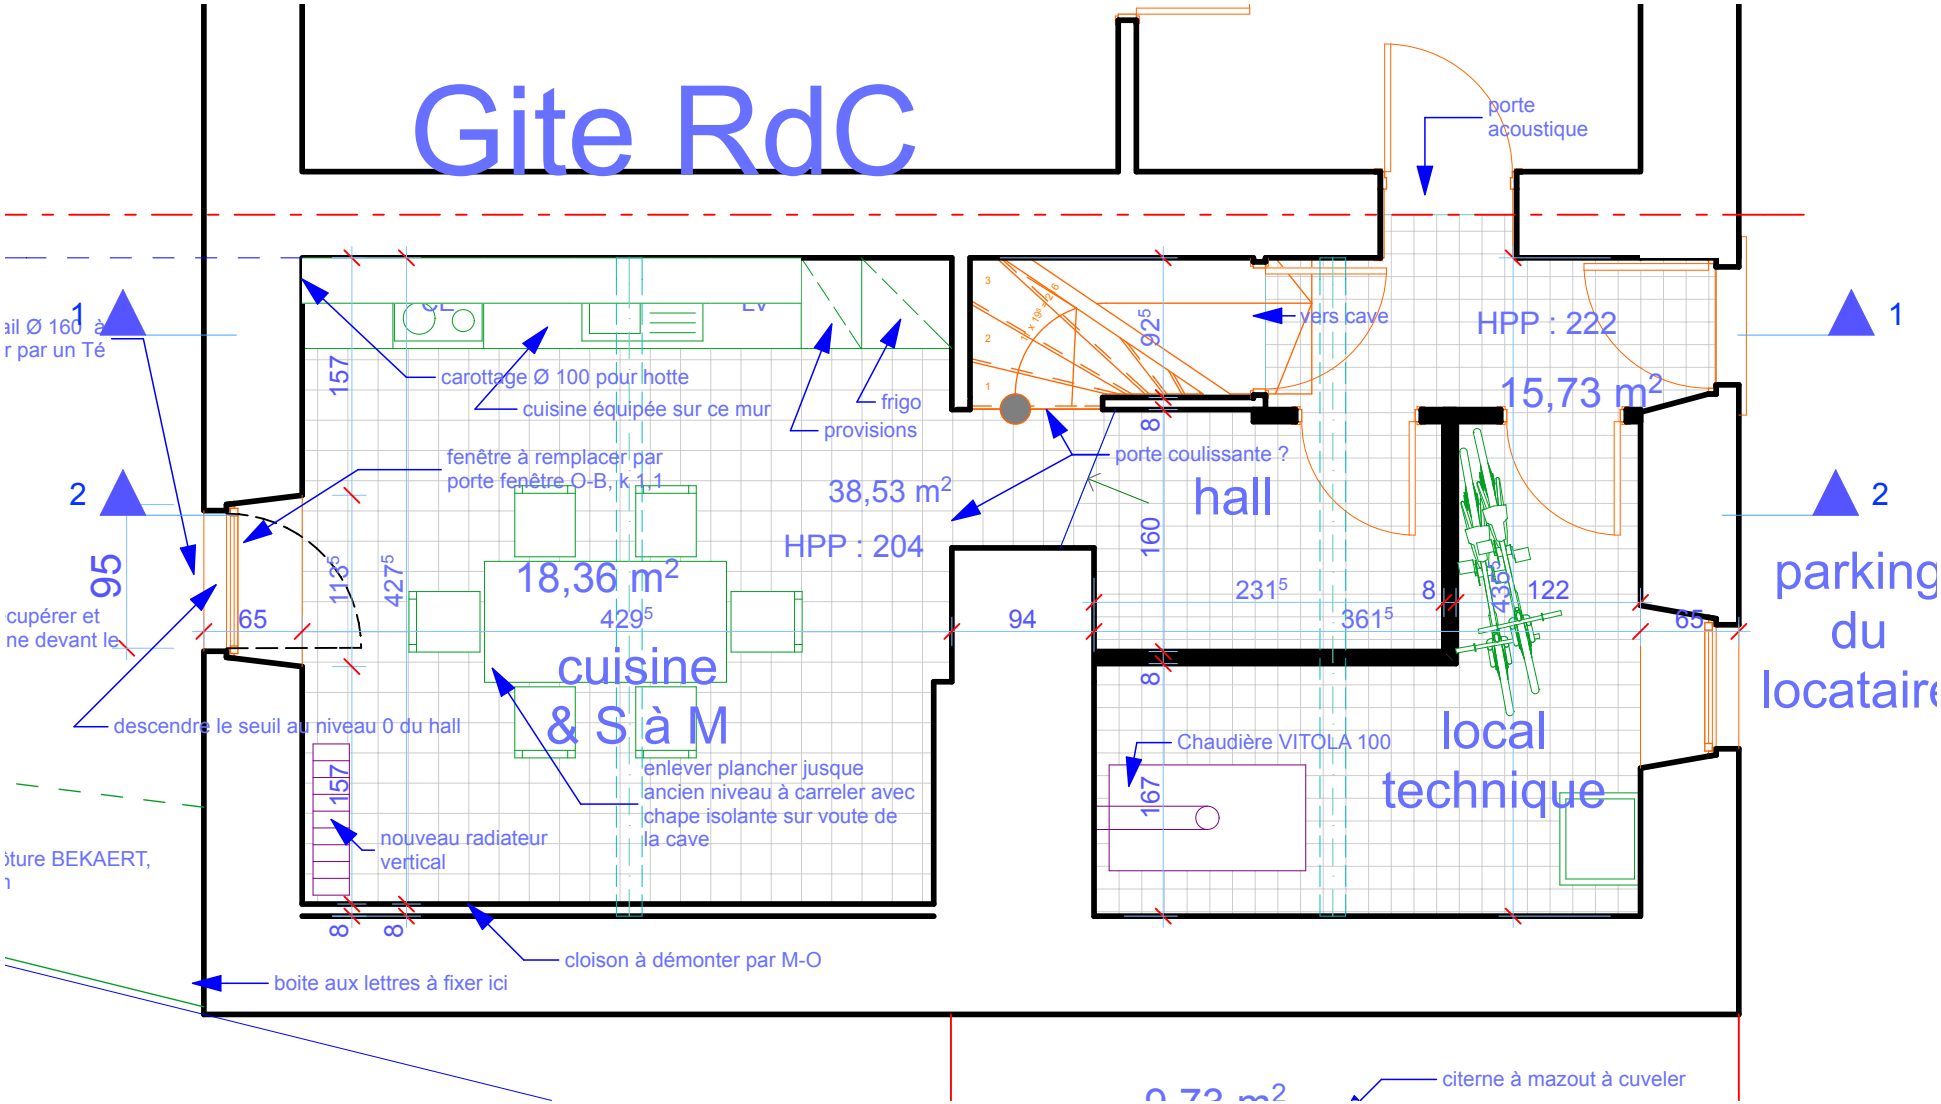

Rez de chaussée; 1 : 50; 9/07/13 15:04; GLAUDE-POELST